

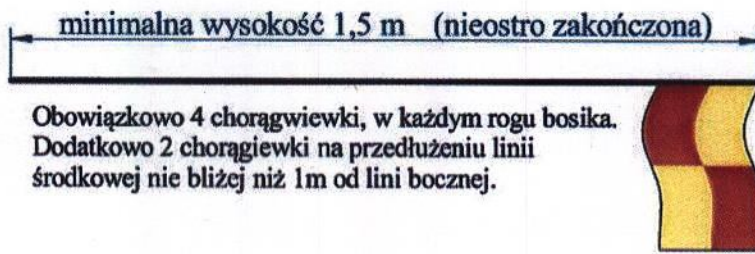


Stupki bramkowe i poprzeczki mają szerokość i głębokość 10-12 cm. Bramki muszą być białego koloru, pewnie przytwierdzone do podłoża. Bramki przenośne mogą być stosowane jedynie wtedy, gdy spełniają powyższe wymogi.

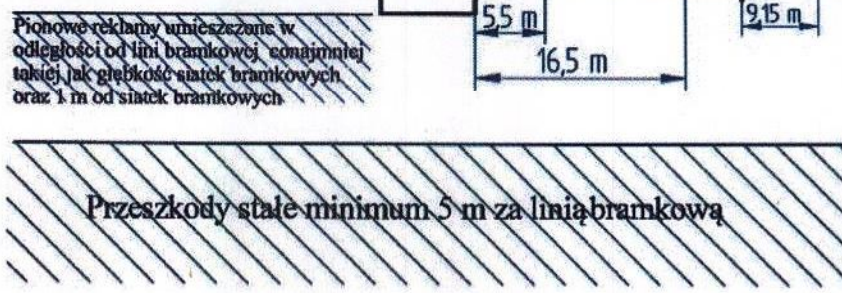

Obowiązkowo 4 chorągiewki, w każdym rogu boiska. Dodatkowo 2 chorągiewki na przedłużeniu linii środkowej nie bliżej niż 1m od lini bocznej.

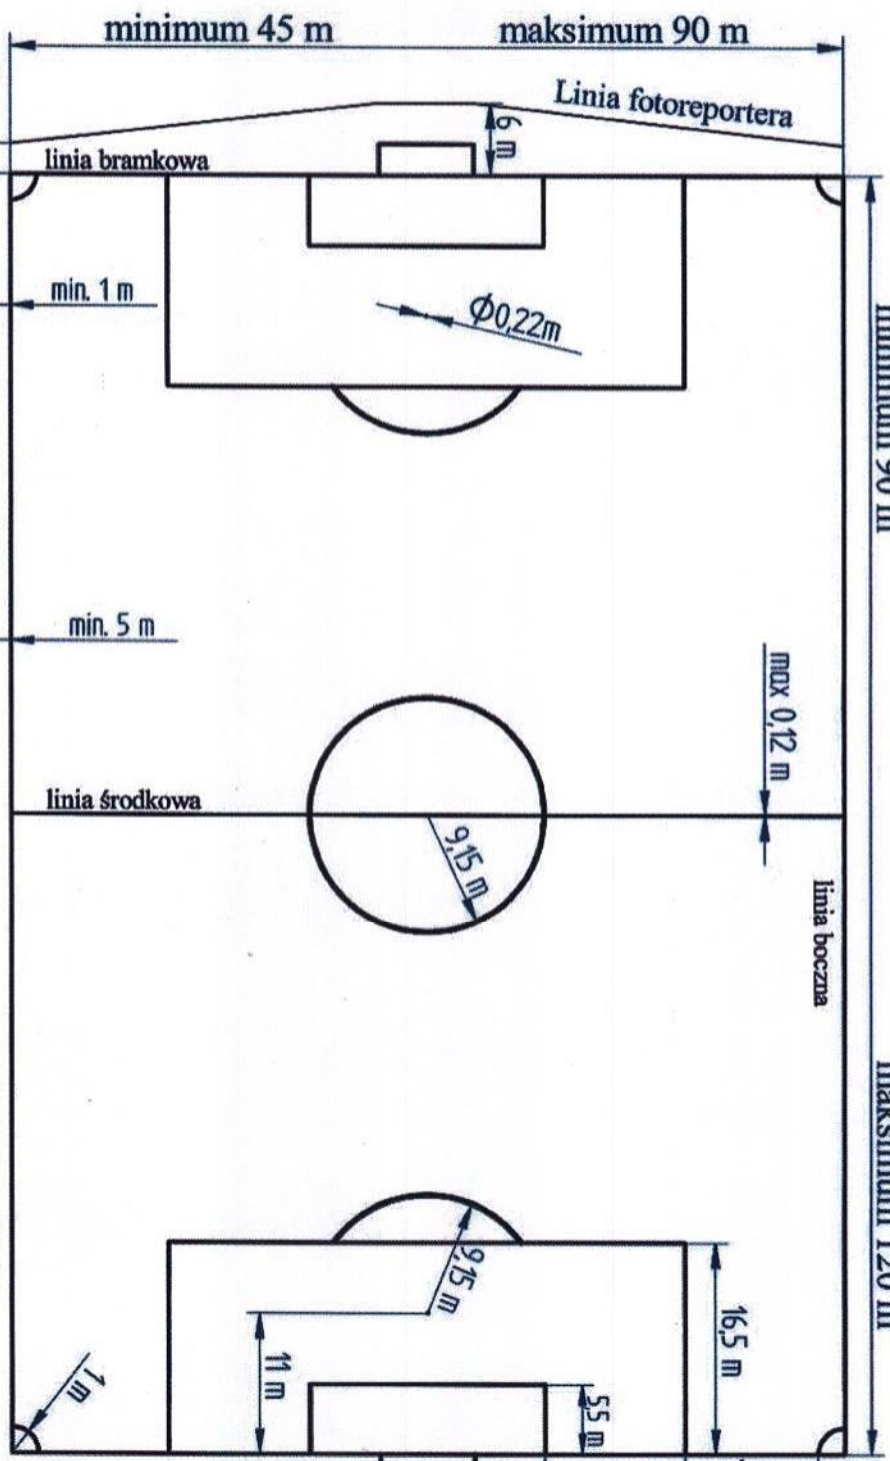

Zakryte ławki (boksy) dla 13 zawodników rezerwowych powinny znajdować się na poziomie boiska, ustawione w odległości co najmniej 5 metrów od linii bocznej, w sposób nie zasłaniający widoczności.

